



**SCHEMELE DISPOZITIVELOR DE INTERVENTIE
ETAJ 1 - VARIANTELE "D" SI "E"**

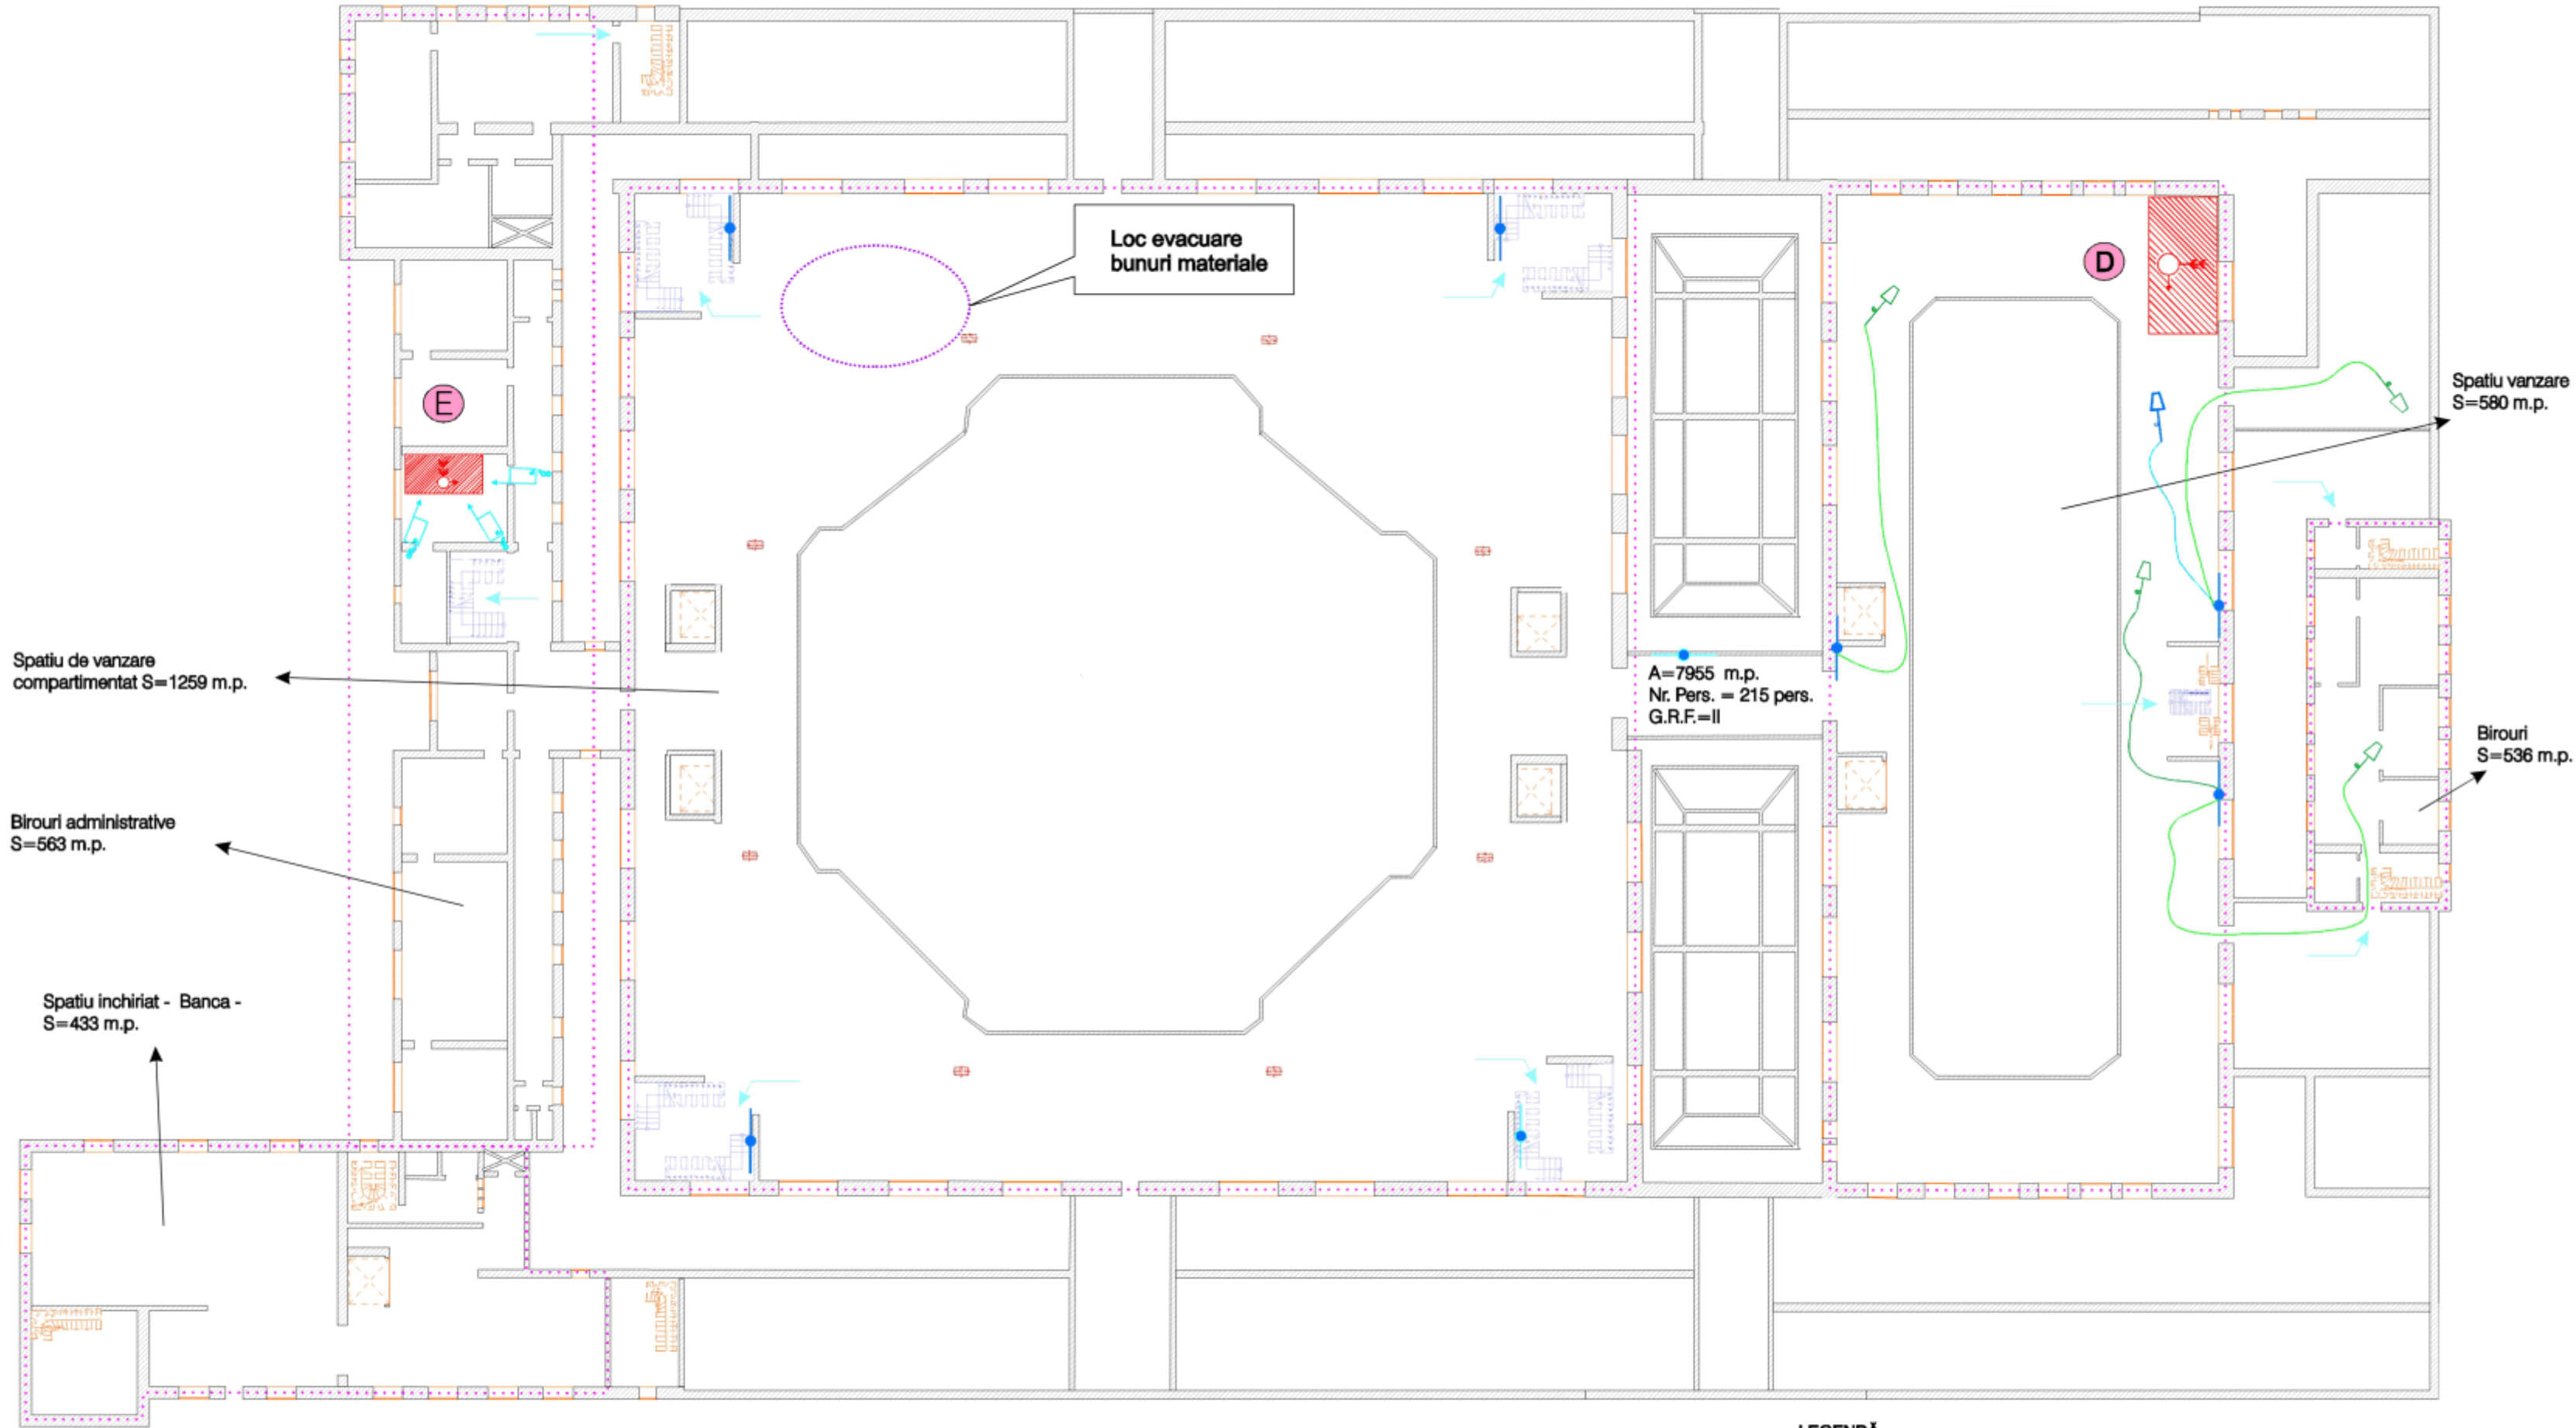

LEGENDĂ

	Robinet gaz		Stingator portabil cu pulbere și Co2
	Tablou electric		Țeavă de refulare tip C - stingere
	Hidrant		Țeavă de refulare tip C - protecție și răcire
	- varianta A de stingere		Suprafața cuprinsă de incendiu
	Cale de acces pentru intervenție		

SCHEMELE DISPOZITIVELOR DE INTERVENTIE PARTER - VARIANTA "C"

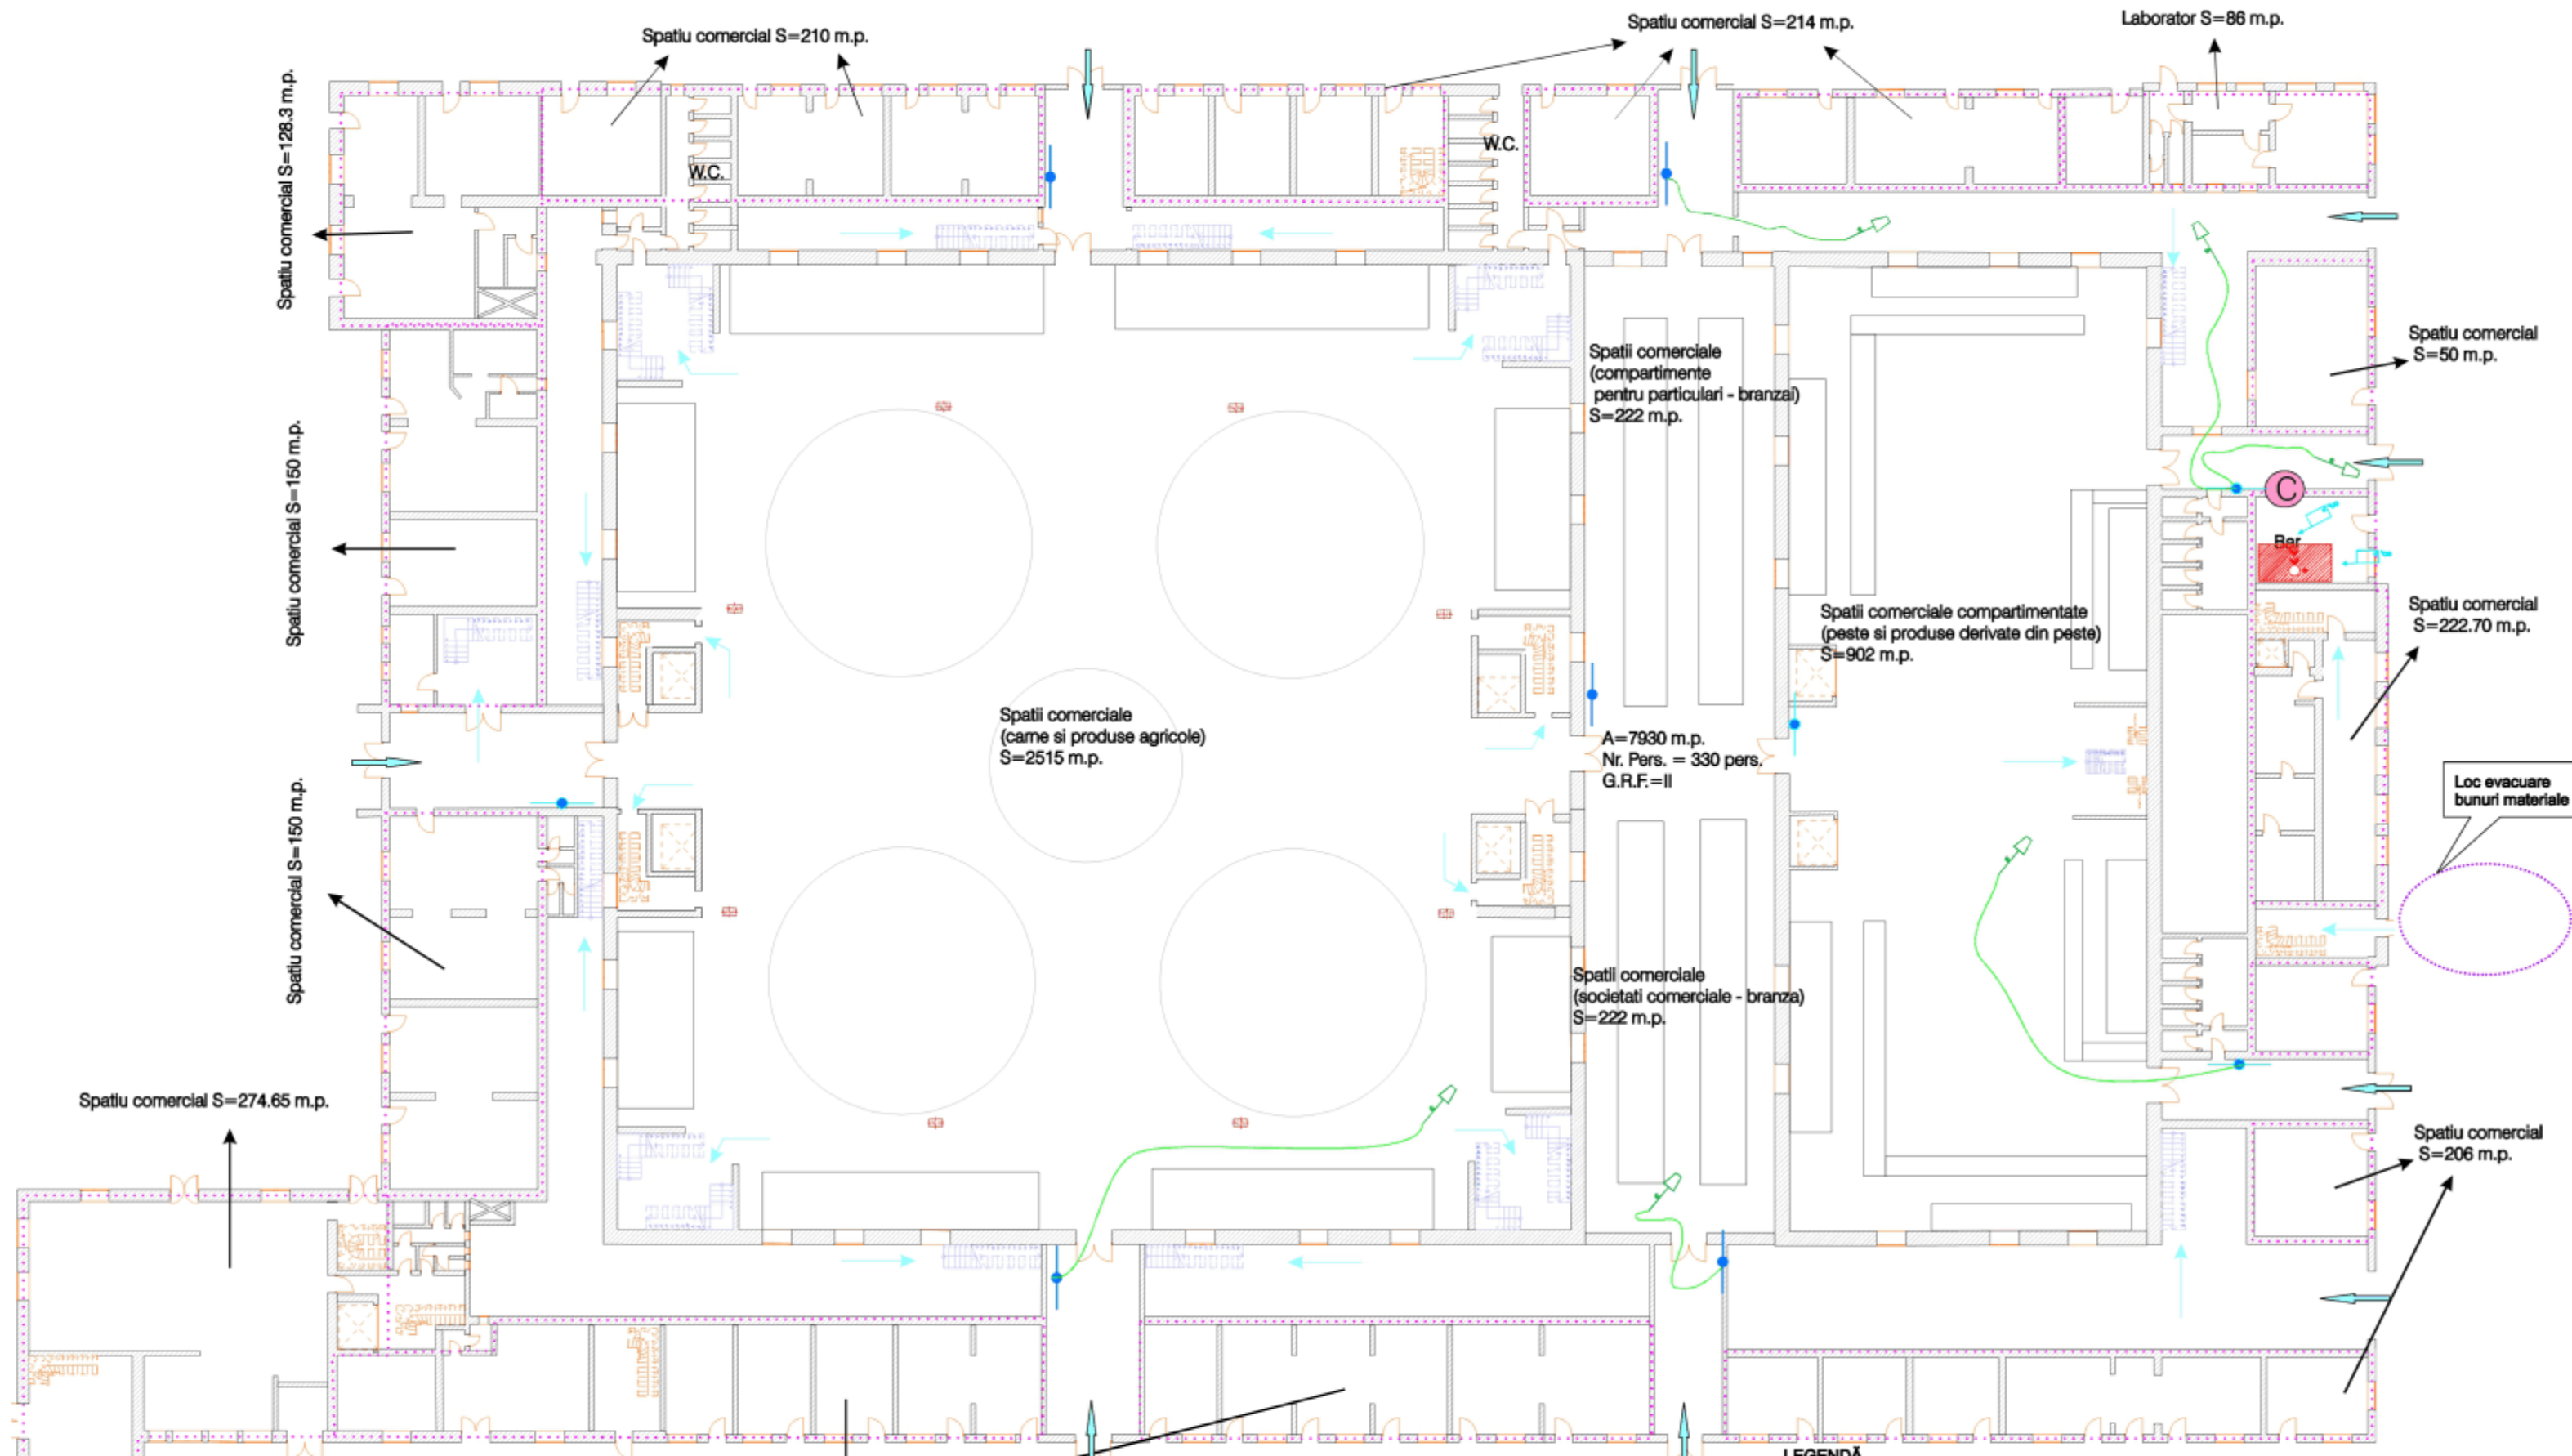

LEGENDĂ

- | | | | |
|--|----------------------------------|--|--|
| | Robinet gaz | | Stingator portabil cu pulbere și Co2 |
| | Tablou electric | | Țevă de refulare tip C - stingere |
| | Hidrânt | | Țevă de refulare tip C - protecție și racire |
| | - varianta A de stingere | | Suprafața cuprinsă de incendiu |
| | Cale de acces pentru intervenție | | |

